


Anlage 2 zu den TAB-Wärme der GETEC WÄRME & EFFIZIENZ AG für das Versorgungsgebiet Arnum: - Liefer- und Leistungsgrenzen -

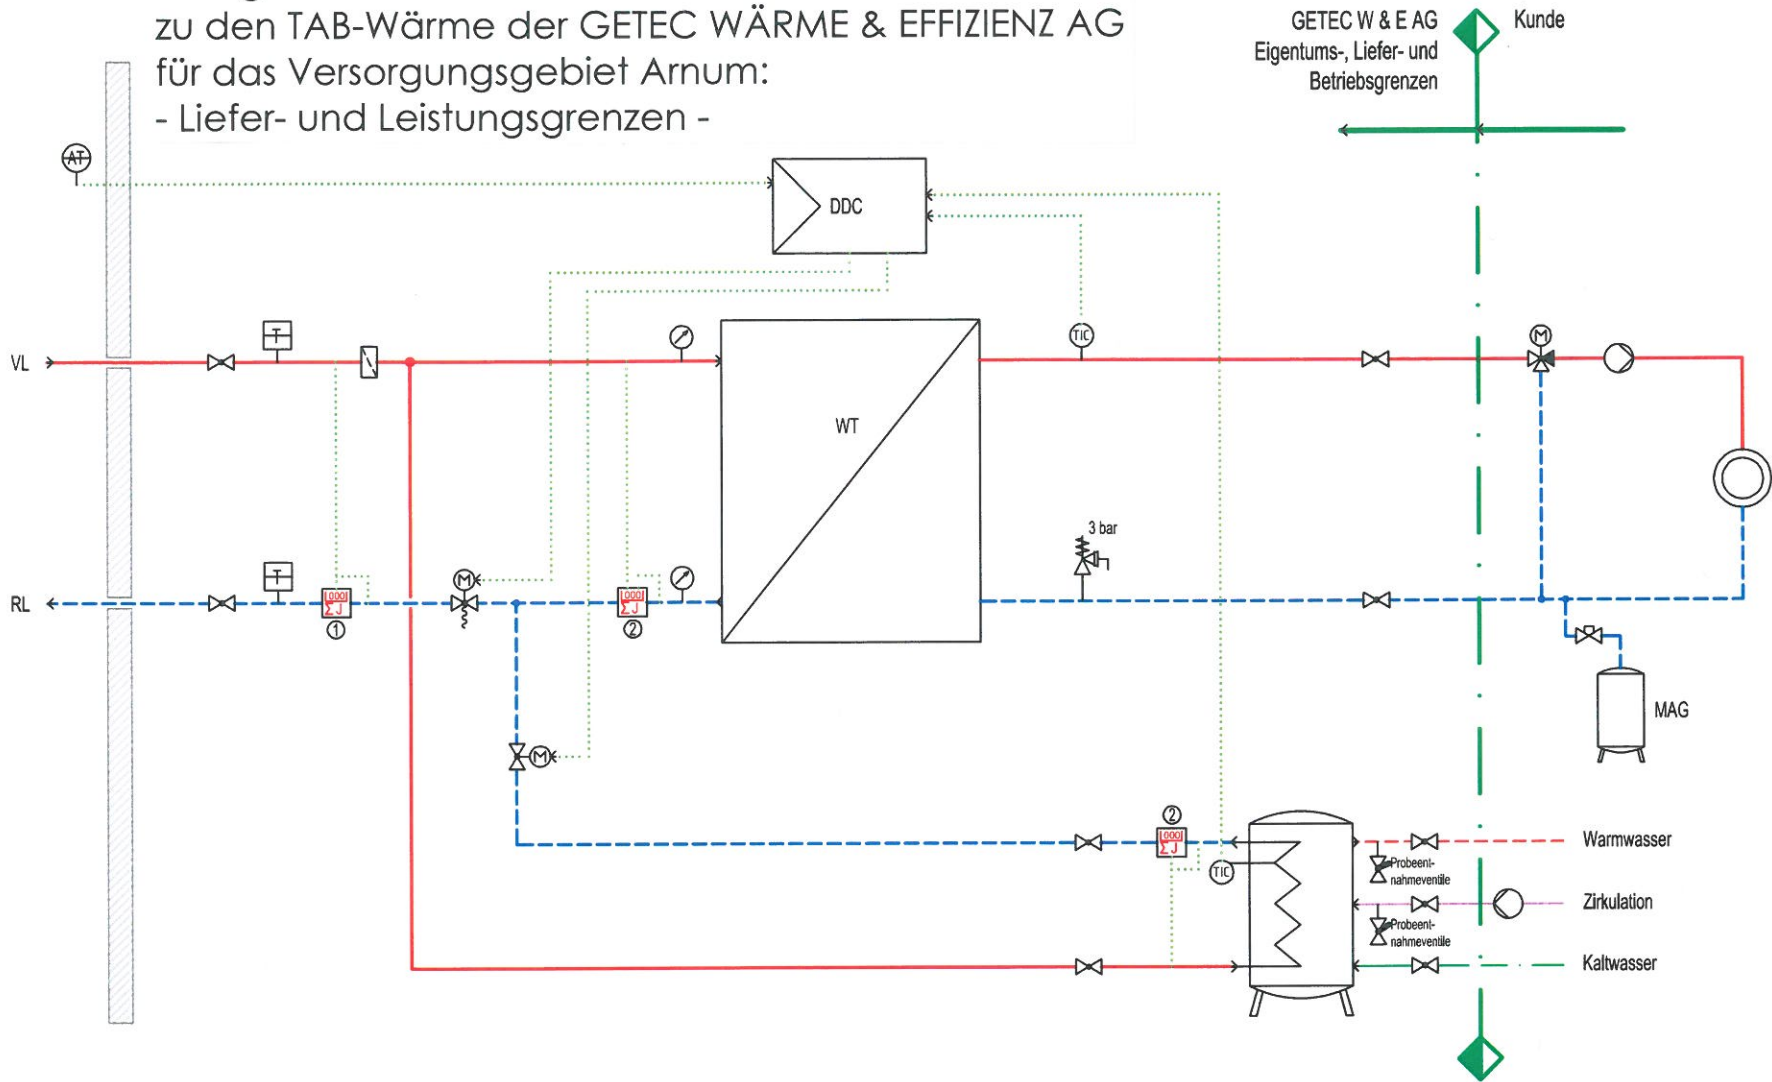

Legende:

- Vorlauf (VL)
- - - Rücklauf (RL)
- Stromanschluss /-bedarf (wird bauseits bereitgestellt)
- - - Steuerleitung
- MAG Mengenausdehnungsgefäß
- DDC Steuereinheit
- WT Wärmetauscher
- Aussenwand
- 3-Wege-Ventil

- Wärmemengenzähler
Einbau 1x WMZ bei EFH (Atriumhäuser)
Einbau 2x bei MFH, RH, etc.
- Pumpe
- Aussentemperaturfühler
- Temperaturmessgerät
- Schmutzfänger

GETEC WÄRME & EFFIZIENZ Aktiongesellschaft		GETEC WÄRME & EFFIZIENZ AG Niederlassung Nord Neuer Hühnerbaum 32 22143 Hamburg ☎ 040-7679428-11 ☎ 040-7679428-29 ✉ wärme-effizienz@getec.de		Maßstab	ohne	Entwurf
		Erschließungsgebiet "Generationenwohnen südl. Bochstraße", 30966 Hemmingen Arnum				
Hausübergabestationen Anlage 3 zum Wärmeliefervertrag WLW 170021 Liefer- und Leistungsgrenzen						
170021-000-001-000						Blatt A3 1
000	Erstellt	23.07.2014	CBa	Deck		
Rev.	Änderung	Datum	gez.	gepr.	frei.	Projekt-Nr. Gewerk Laufende-Nr. Revision